



附图1 项目地理位置图



附图 2 项目周边概况及保护目标分布图

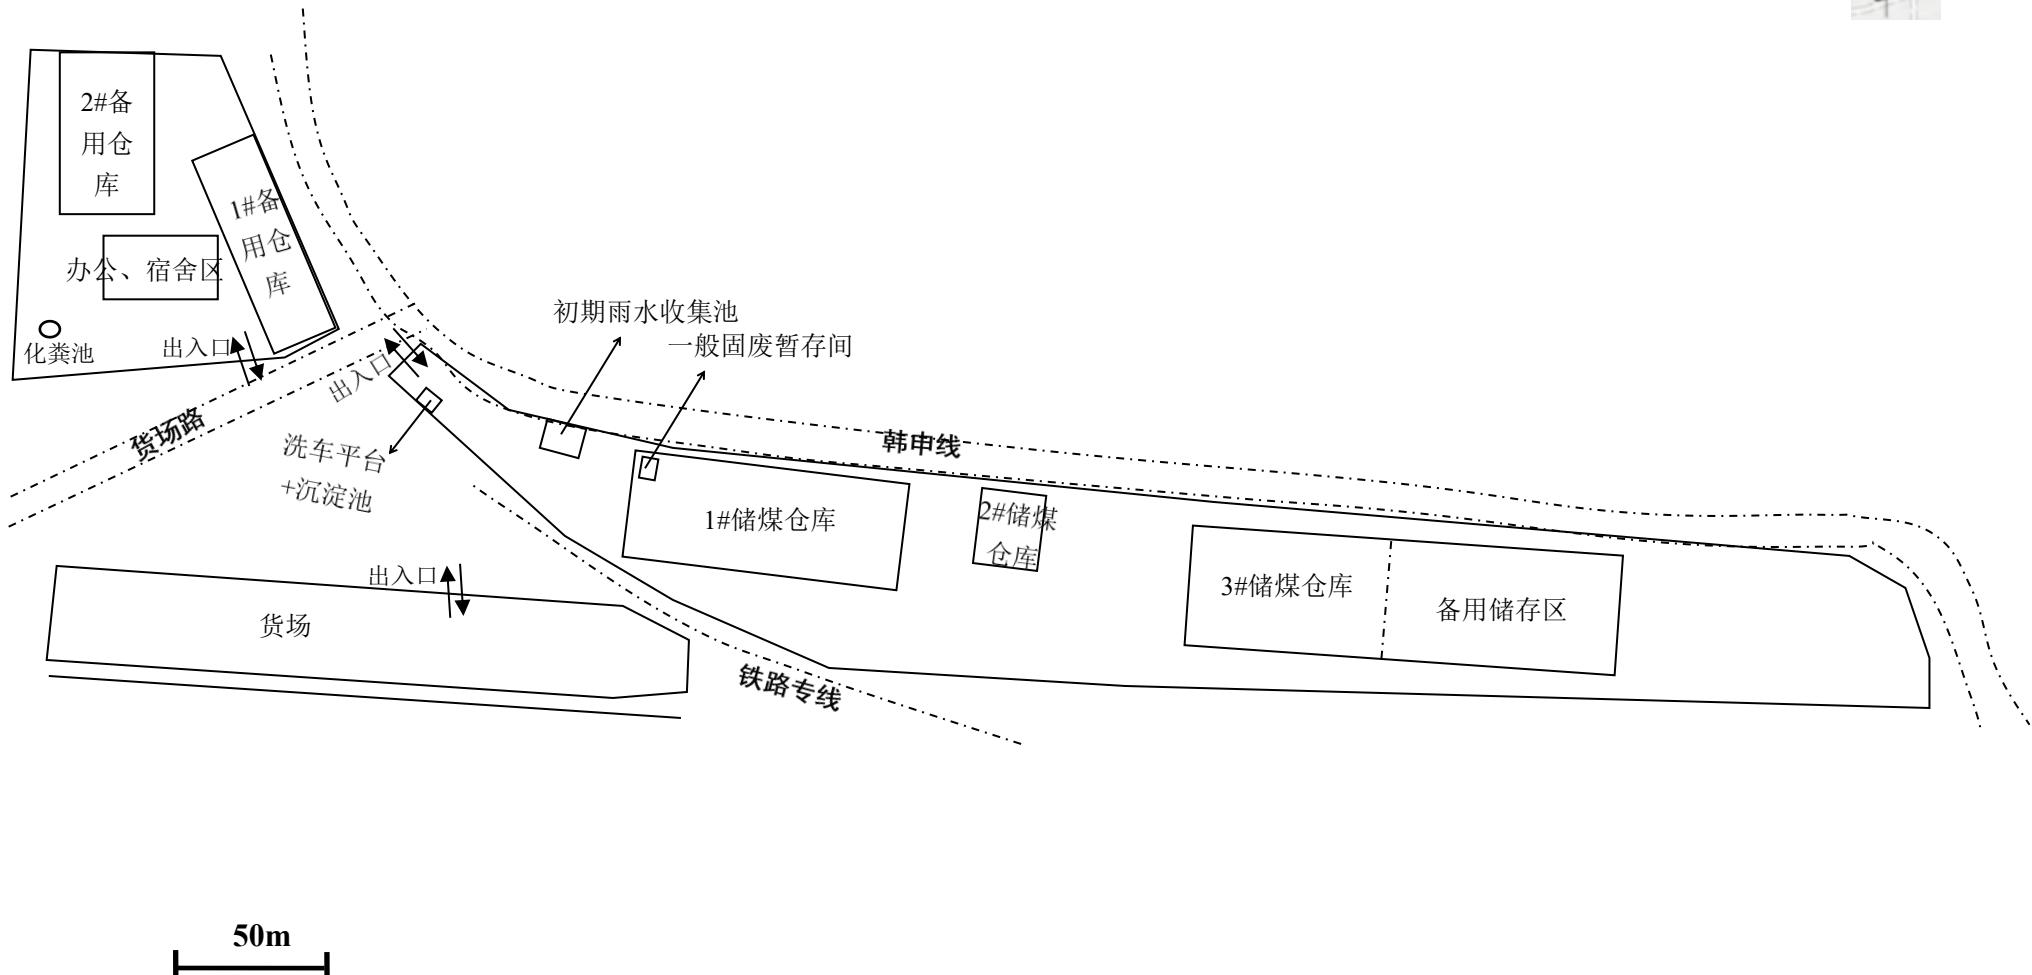



附图 3 本项目平面布置图

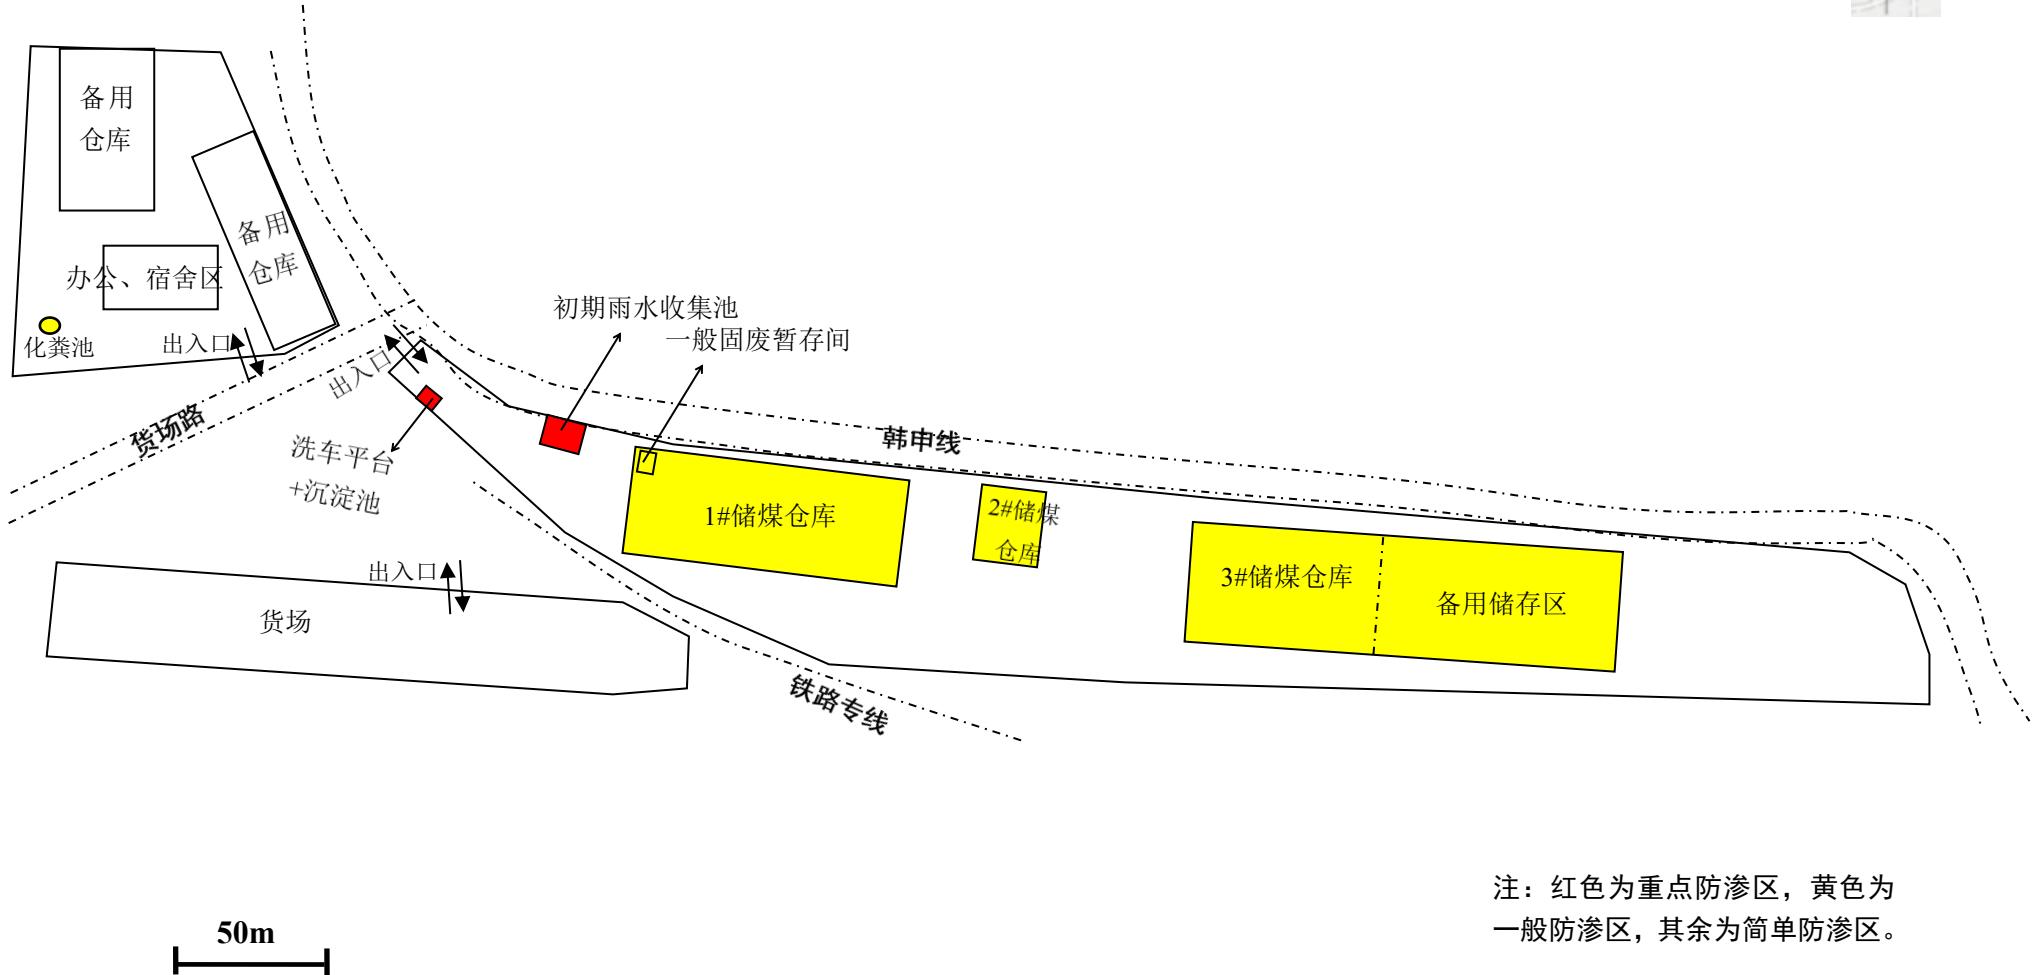


附图 4 厂区分区防渗图



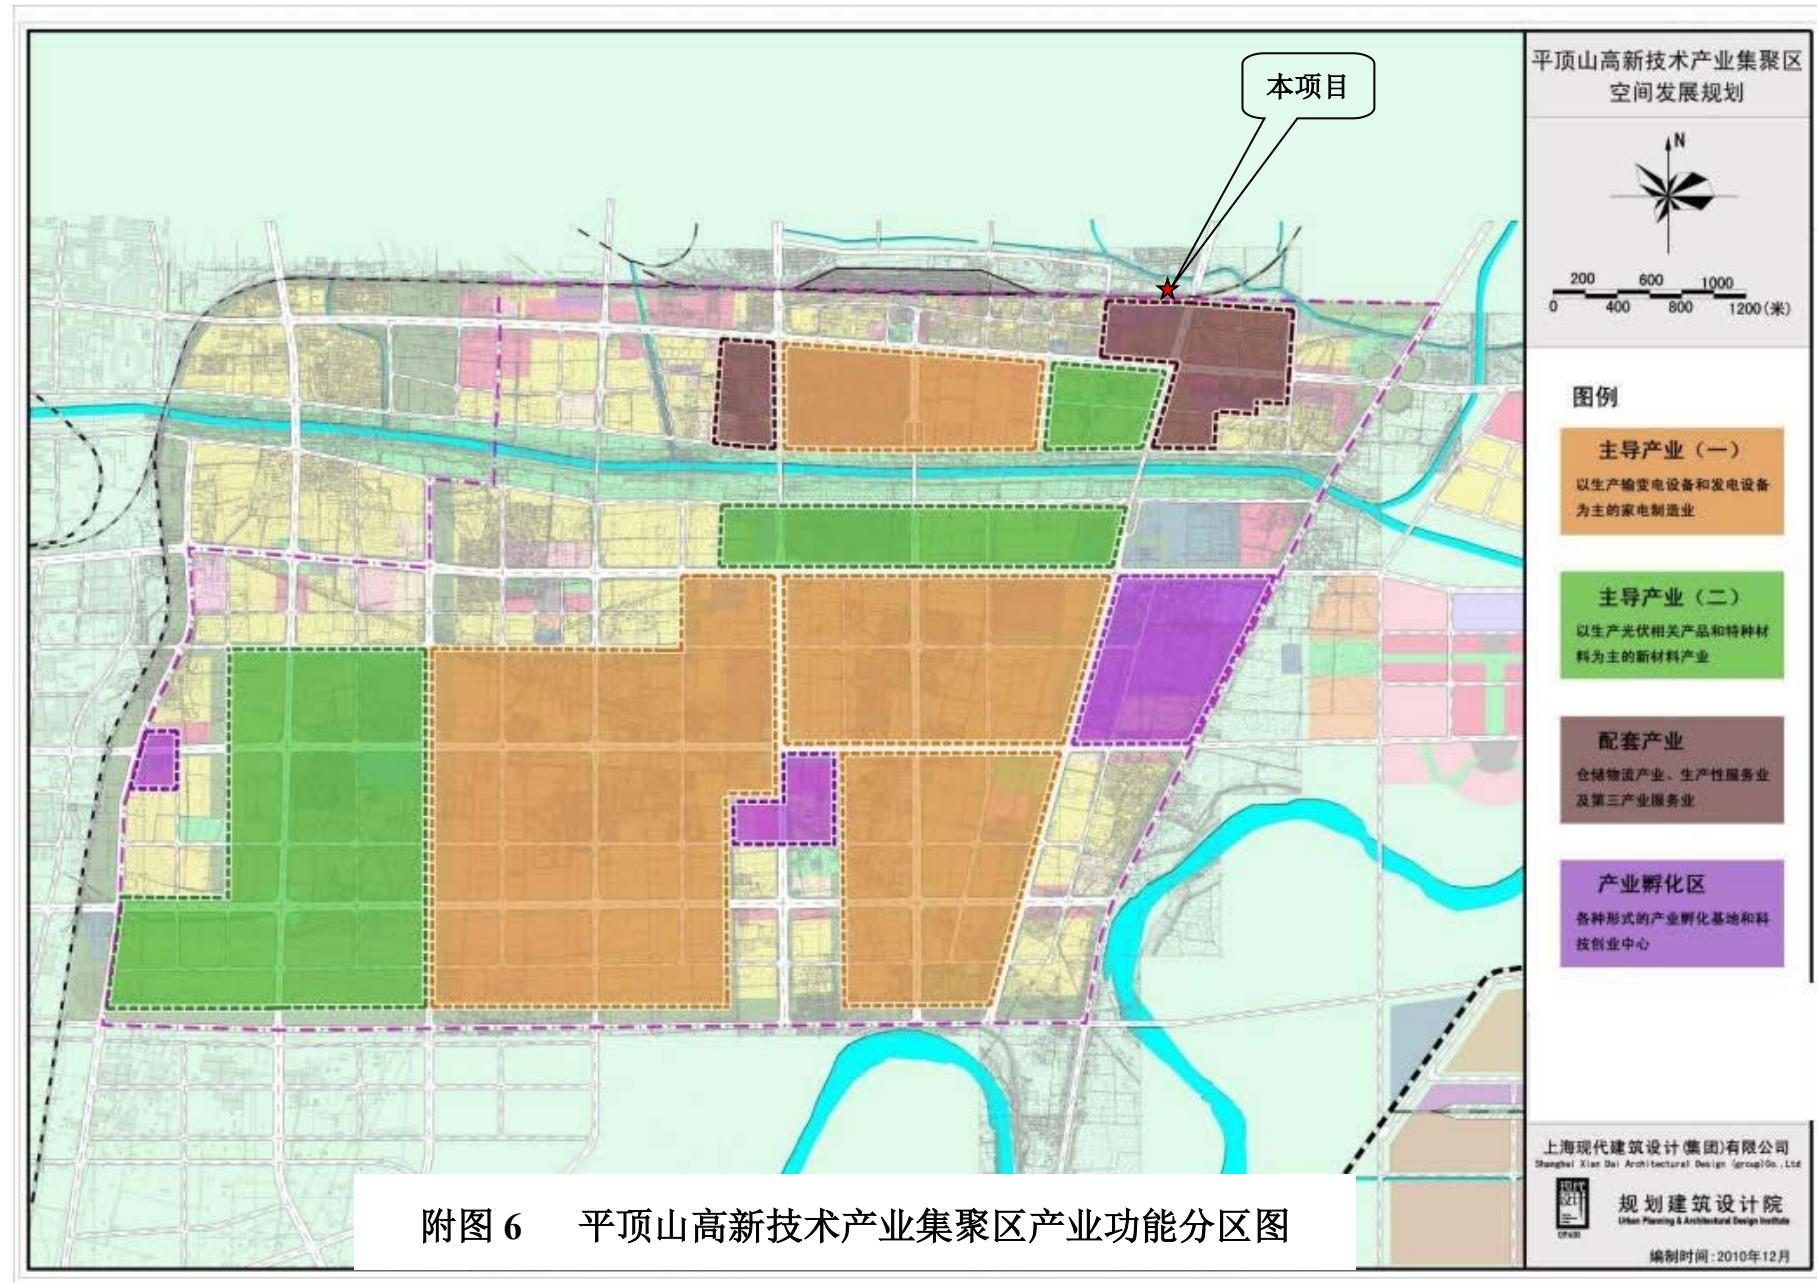

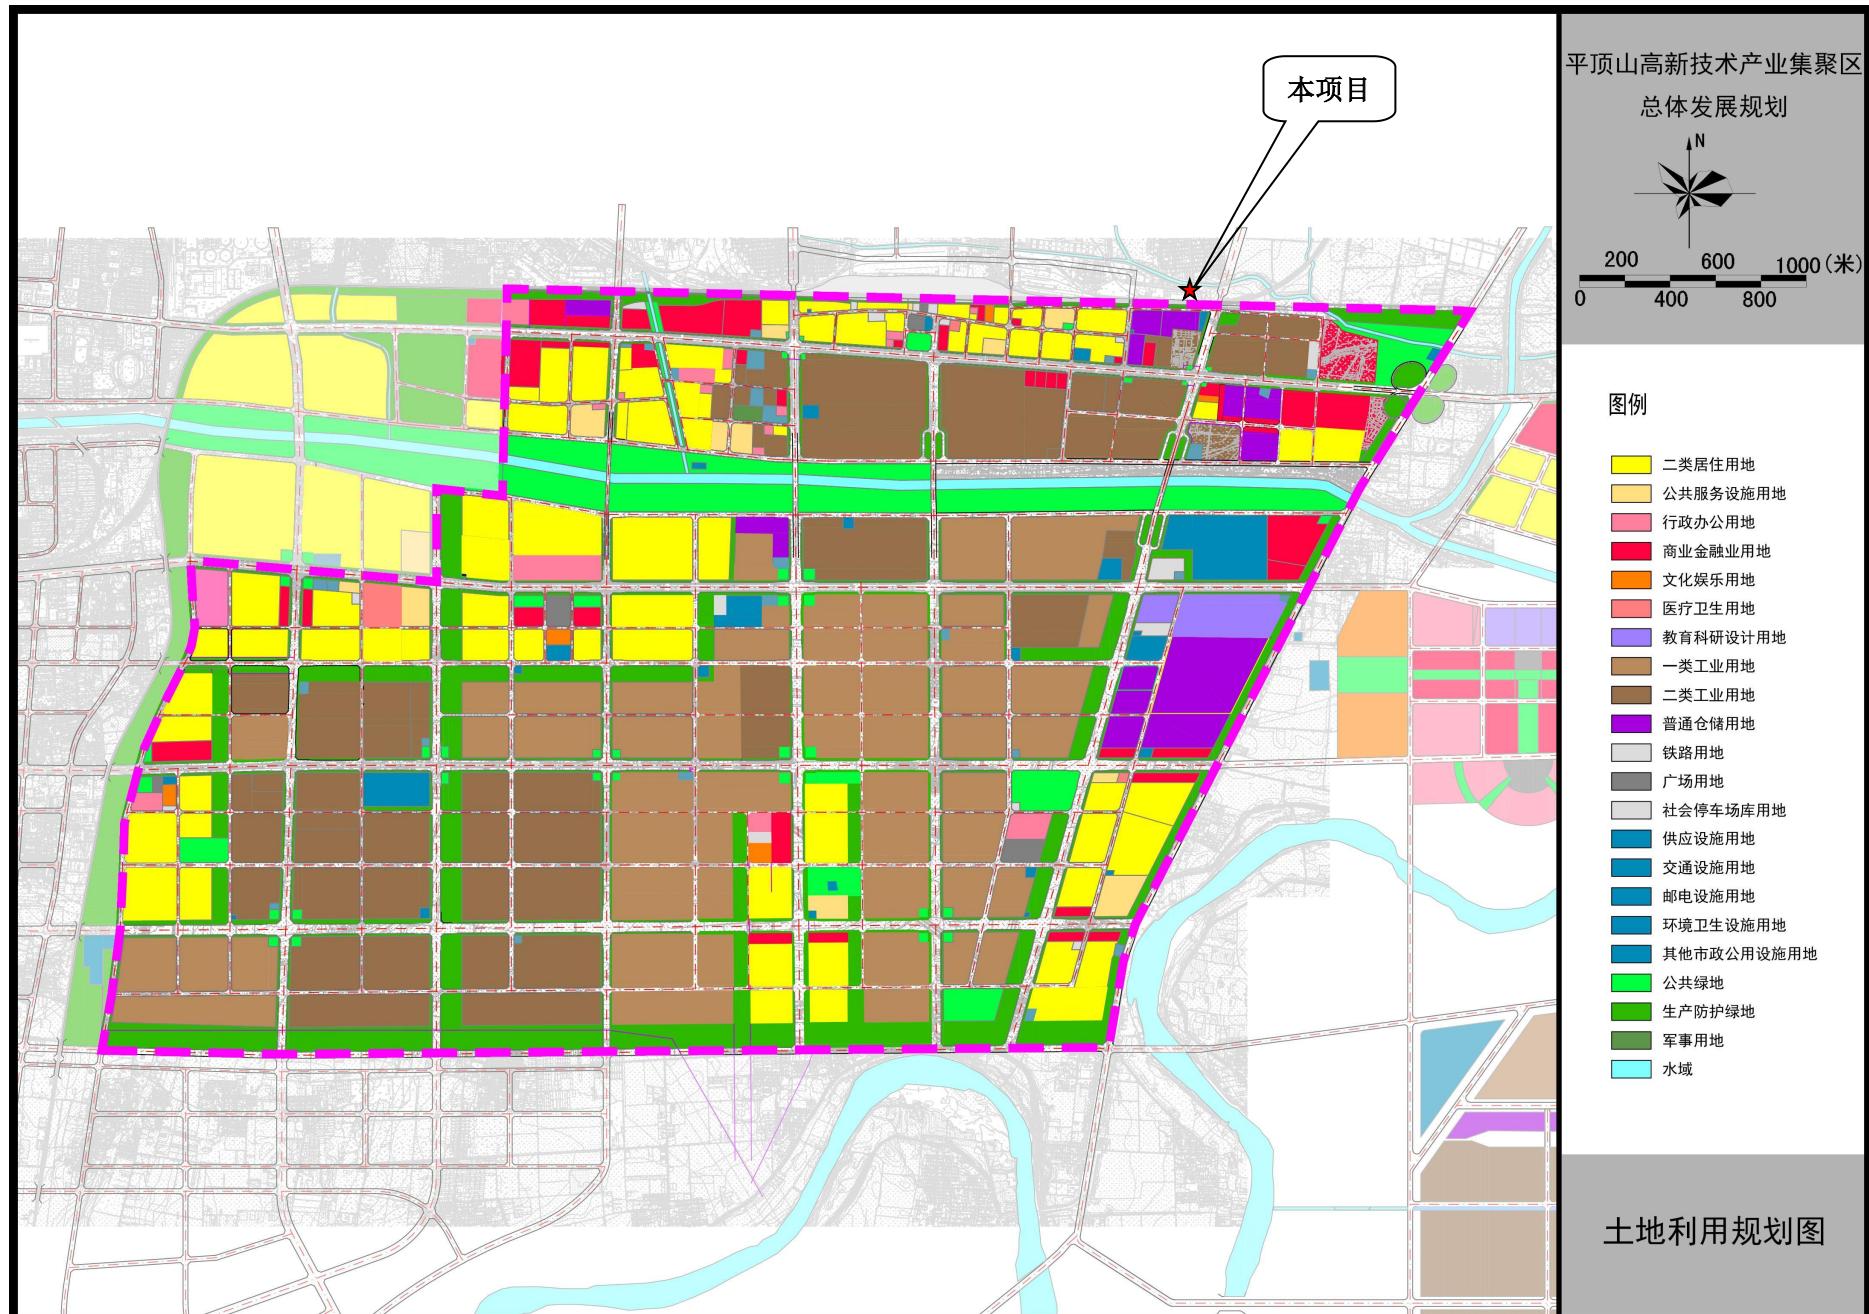


附图 7 平顶山高新技术产业集聚区土地利用规划图

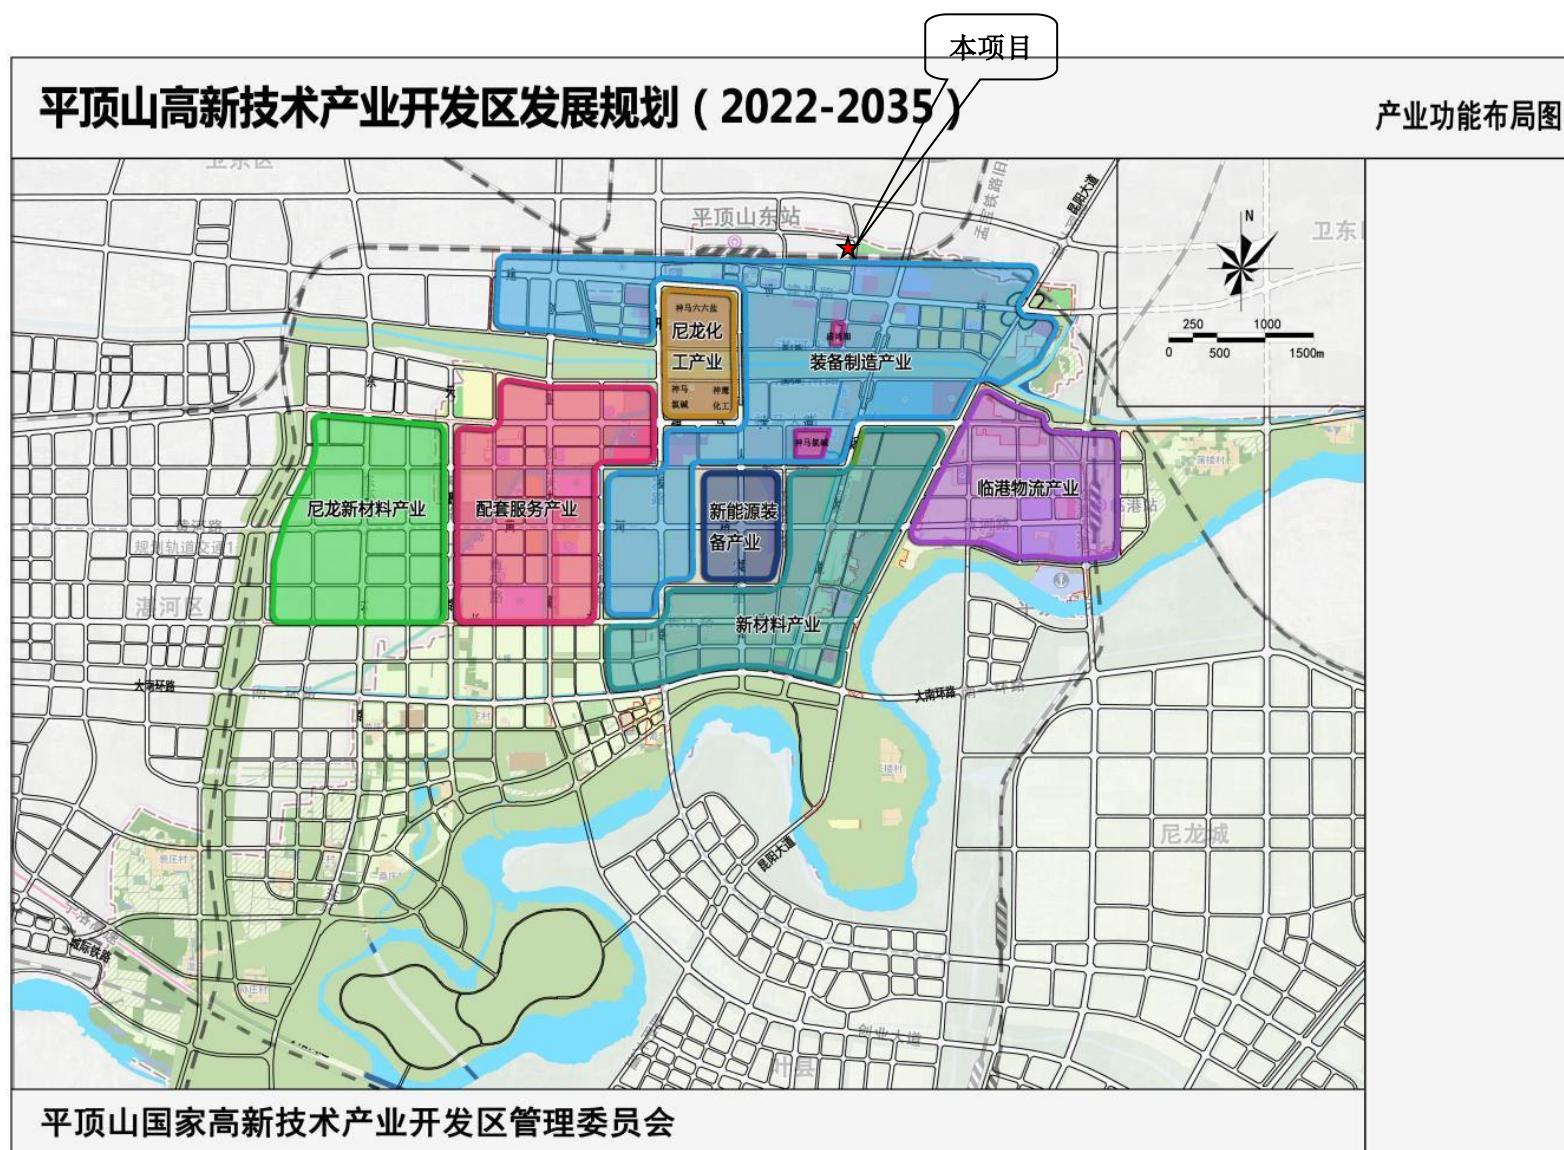

附图8 平顶山高新技术产业开发区产业功能布局图



附图9 河南省三线一单综合信息应用平台截图

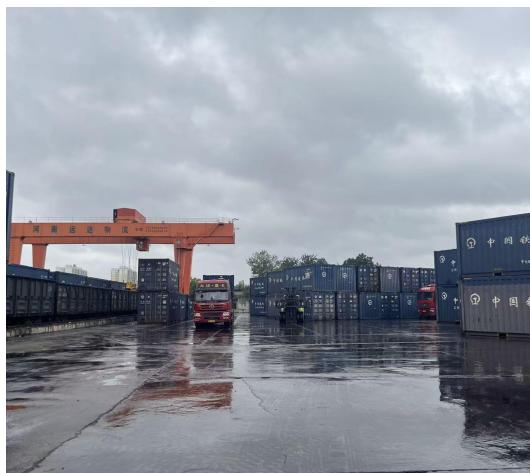

厂区现状



本项目宿舍、办公用房



本项目西侧平顶山联运有限公司



厂区北侧现状



厂区东侧现状



项目负责人现场踏勘照片

附图 10 项目四周围界及现状照片